

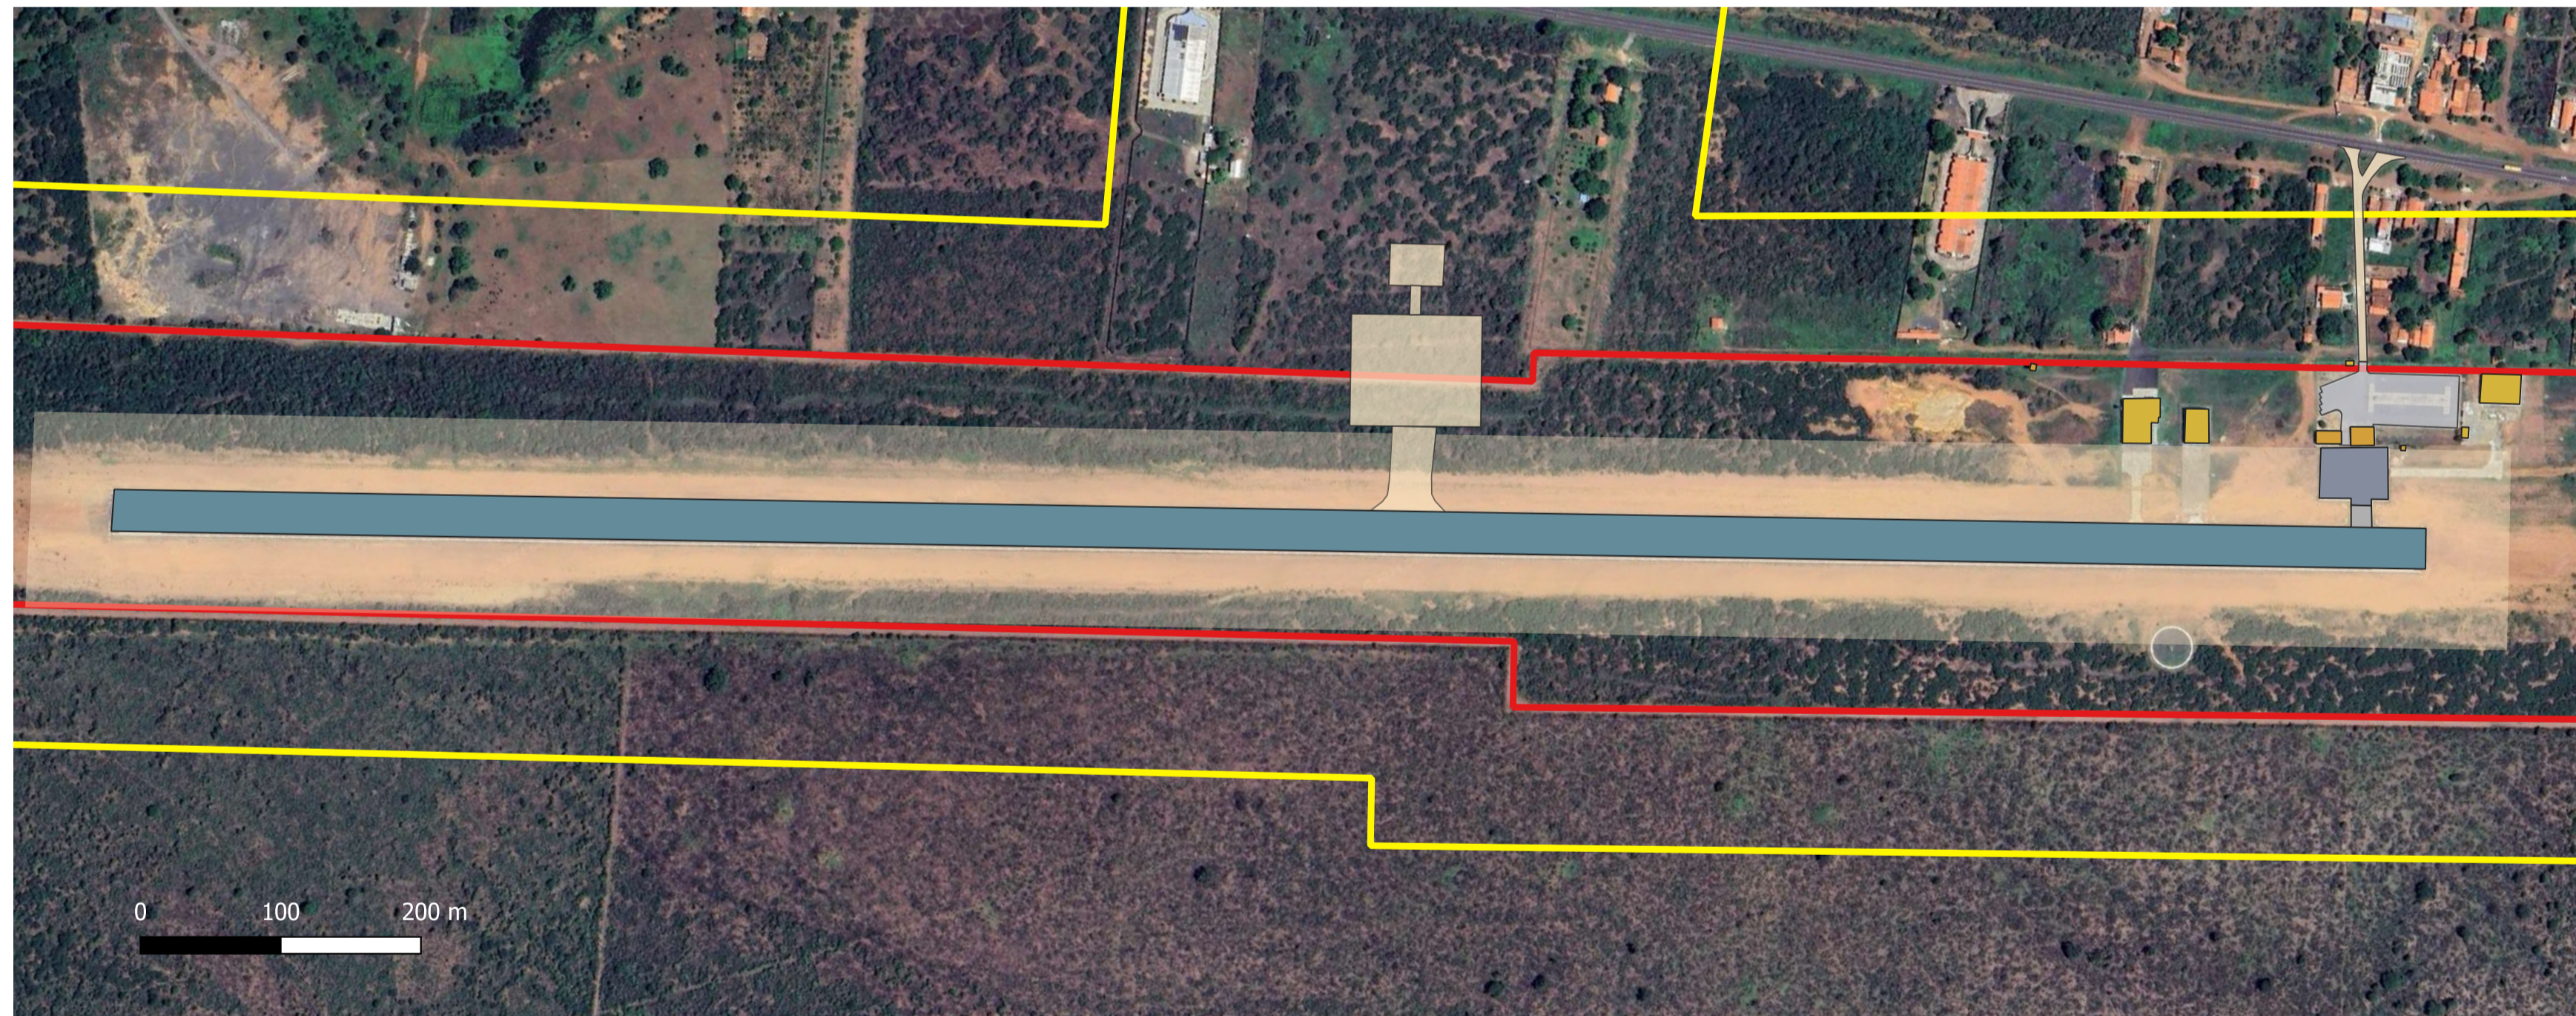
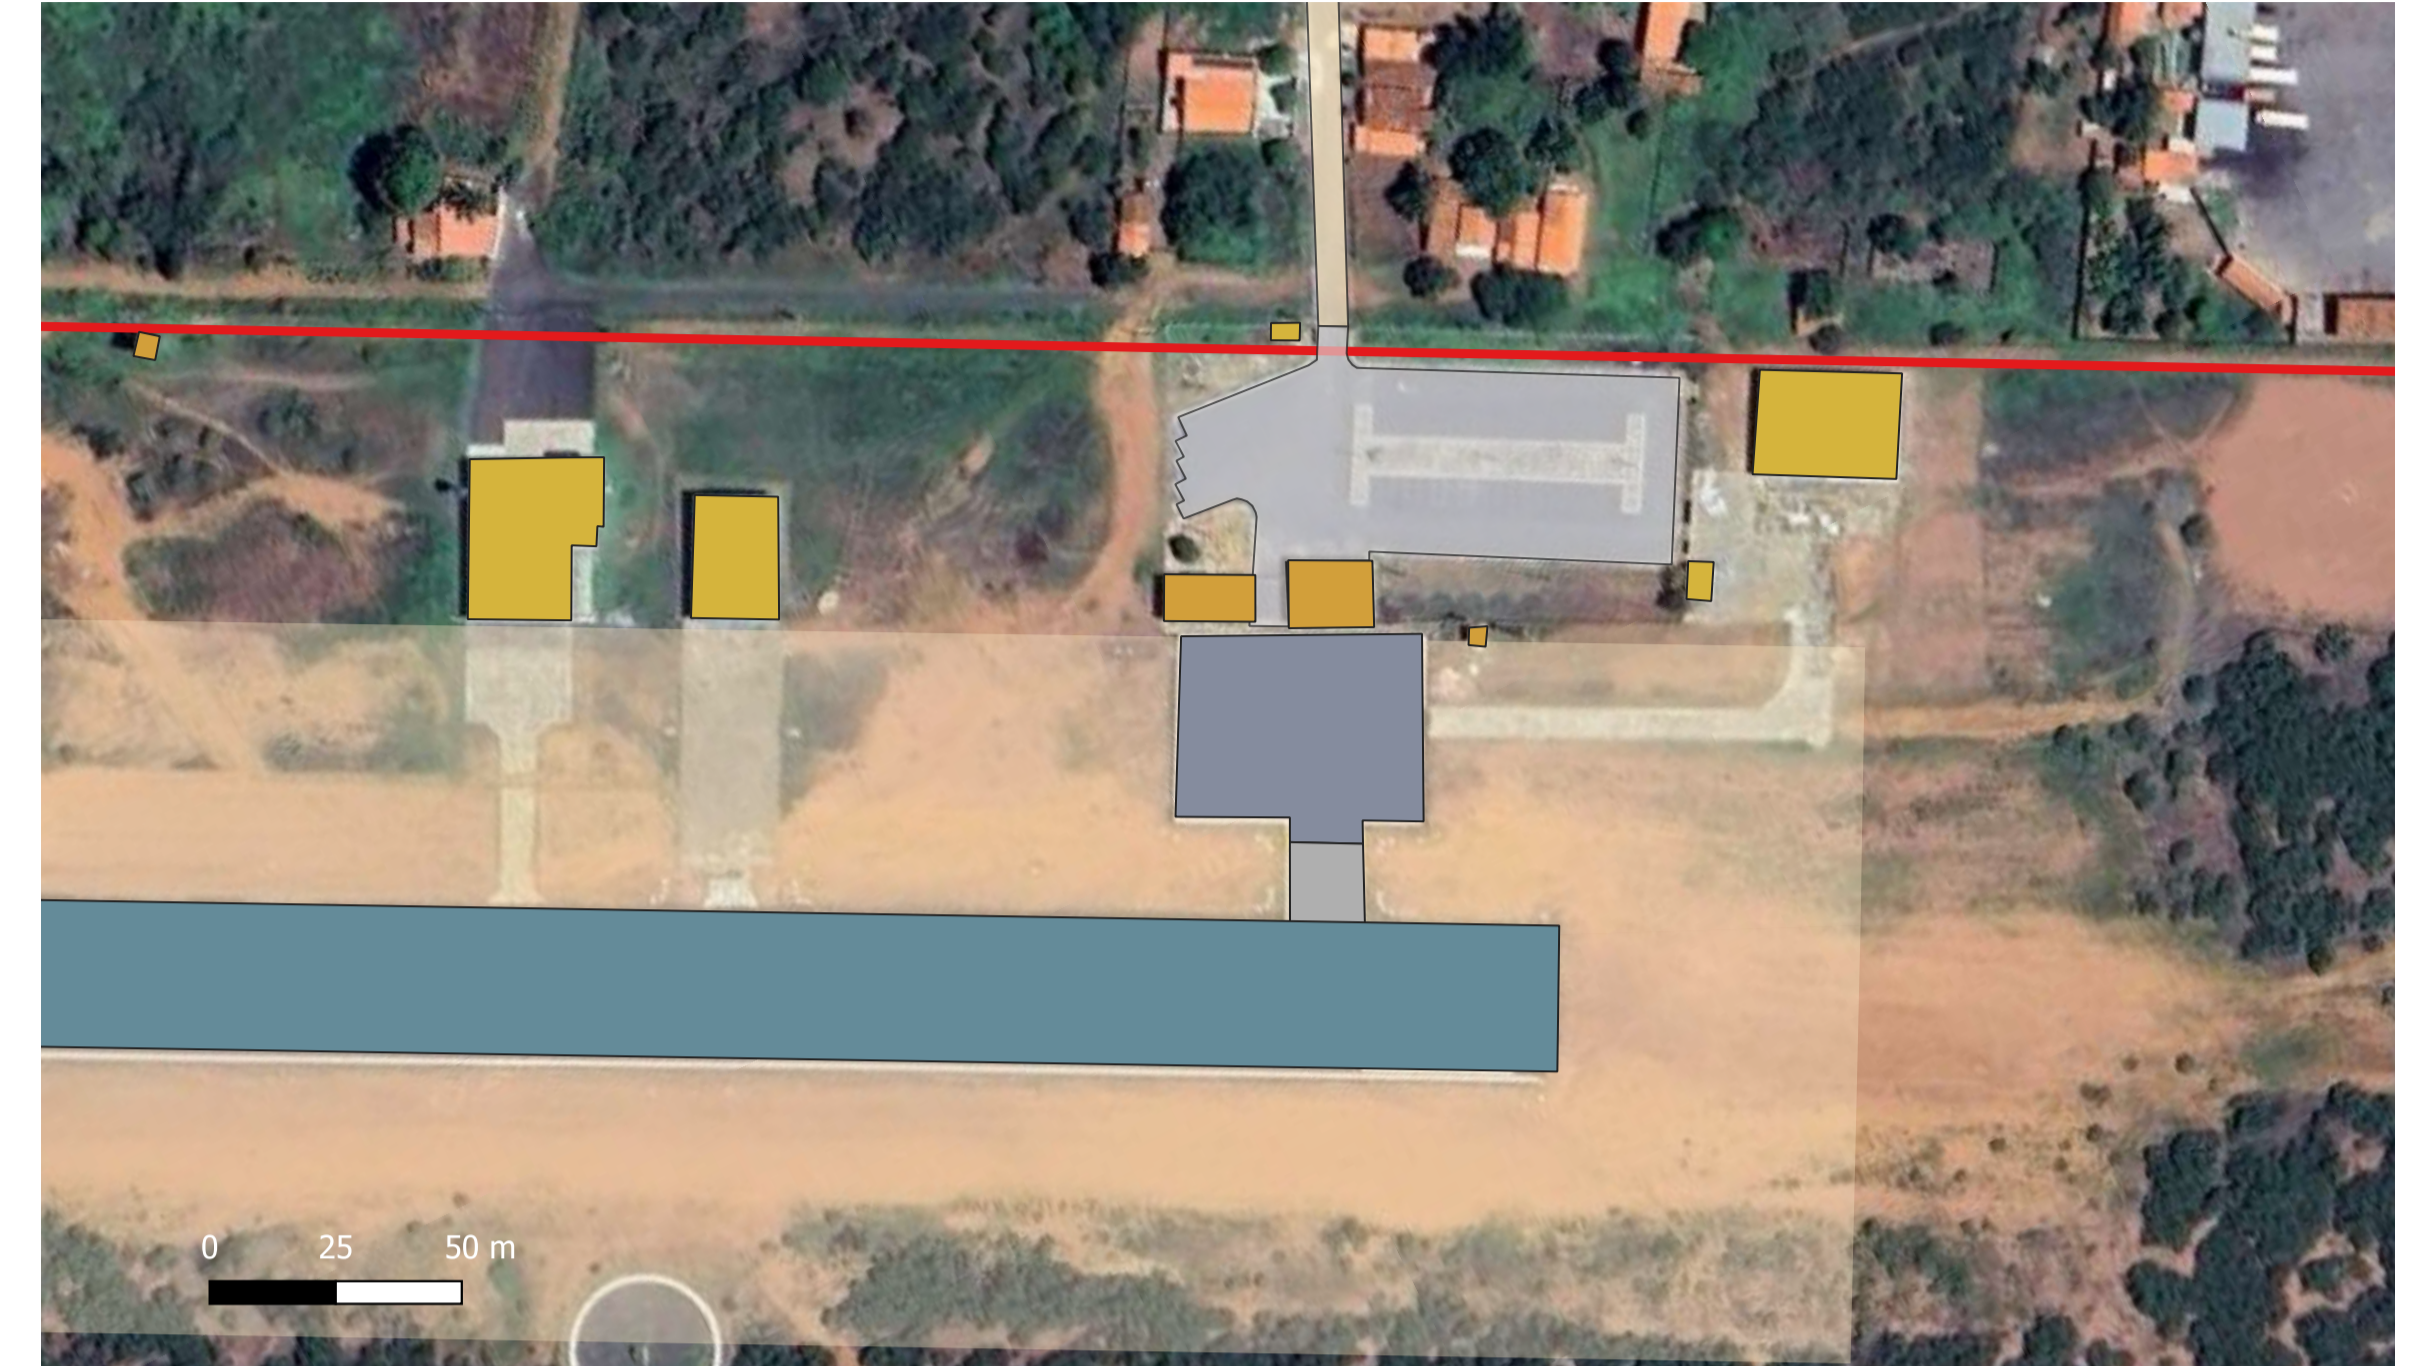


Aeroporto de Picos/PI

Anexo I-B

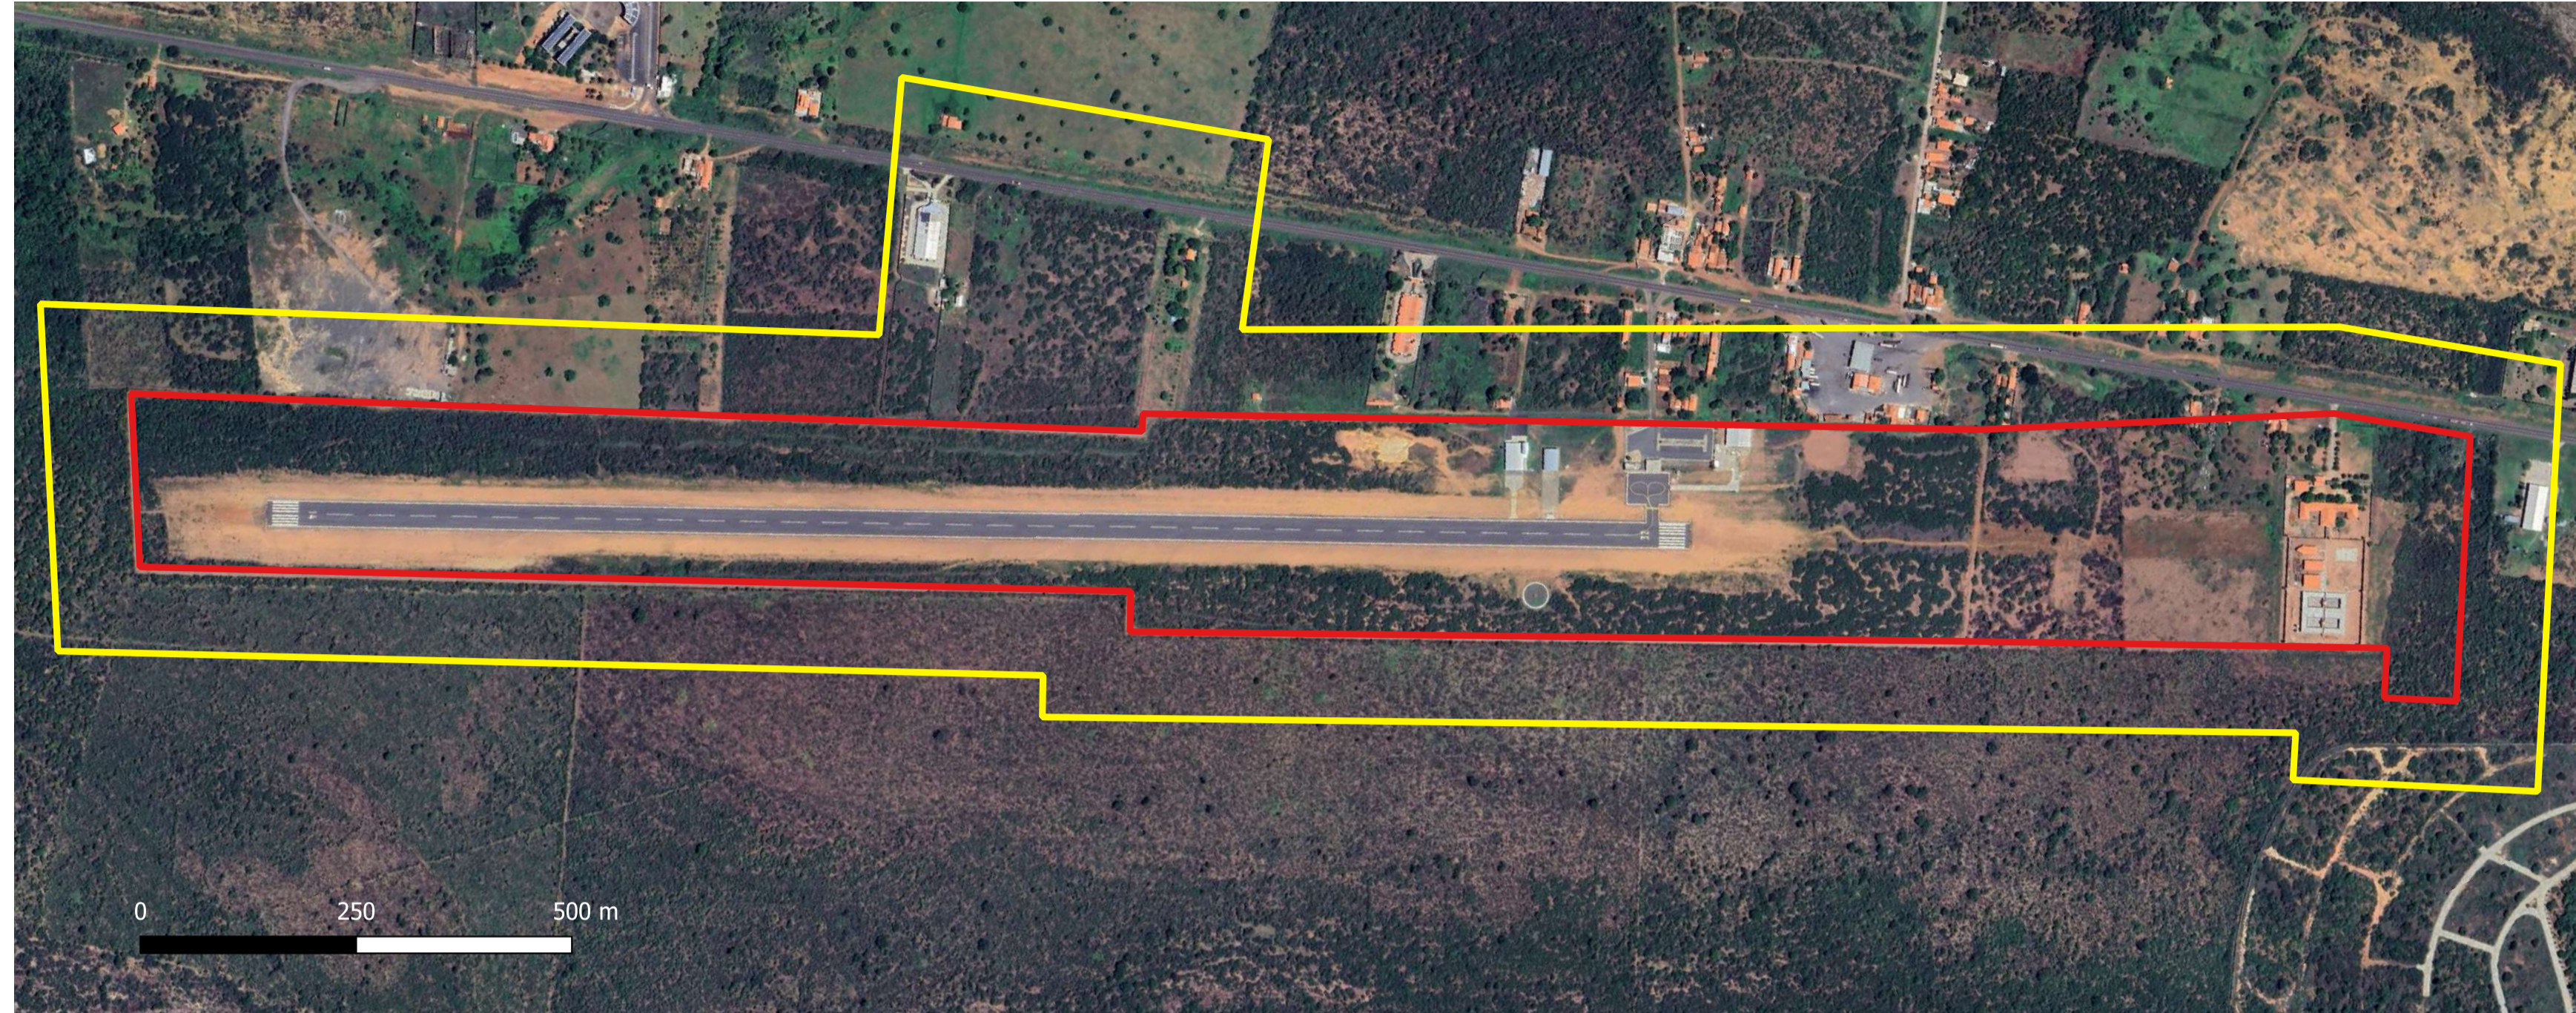

LOCALIZAÇÃO

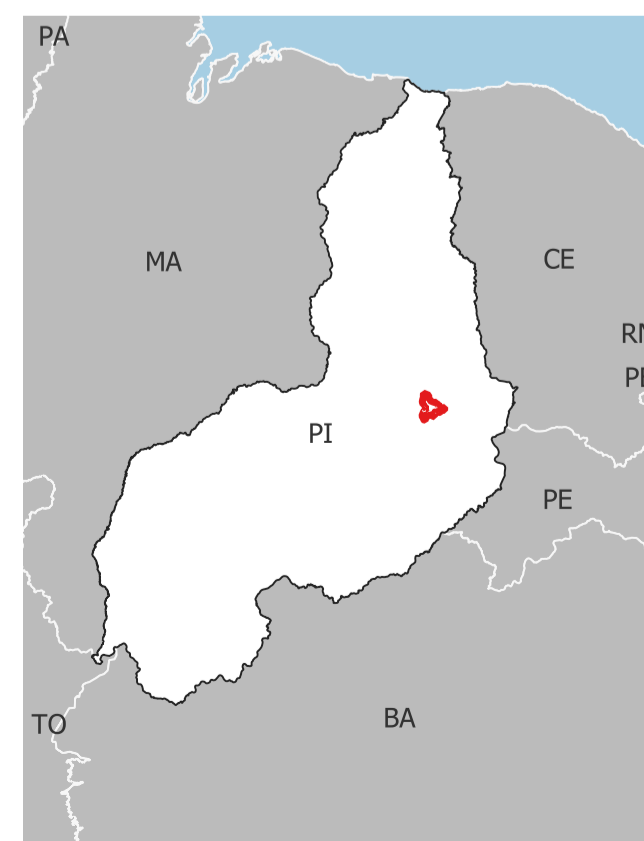

ÁREAS

Serviço	Unidade	Quantidade
Levantamento topográfico da Pista de Pouso e Decolagem (PPD)	m ²	49.300,00
Levantamento topográfico da Pista de Táxi	m ²	320,00
Levantamento topográfico do Pátio de Aeronaves	m ²	1.880,00
Levantamento topográfico das edificações existentes	m ²	2.840,00
Aerolevanteamento com varredura LiDAR - Área Patrimonial	m ²	618.000,00
Aerolevanteamento com varredura LiDAR - Área Externa	m ²	767.000,00

LEGENDA

- Área Externa
- Área Patrimonial
- Pista de Pouso e Decolagem
- Pista de Táxi
- Pátio de Aeronaves
- Infraestrutura Atual
- Intervenções Futuras
- Edificações Existentes

CONVENÇÕES CARTOGRÁFICAS

- SIRGAS 2000
- Zona UTM 24 Sul
- Meridiano Central -39°

