



Aeroporto de Teixeira de Freitas/BA

Anexo I-C

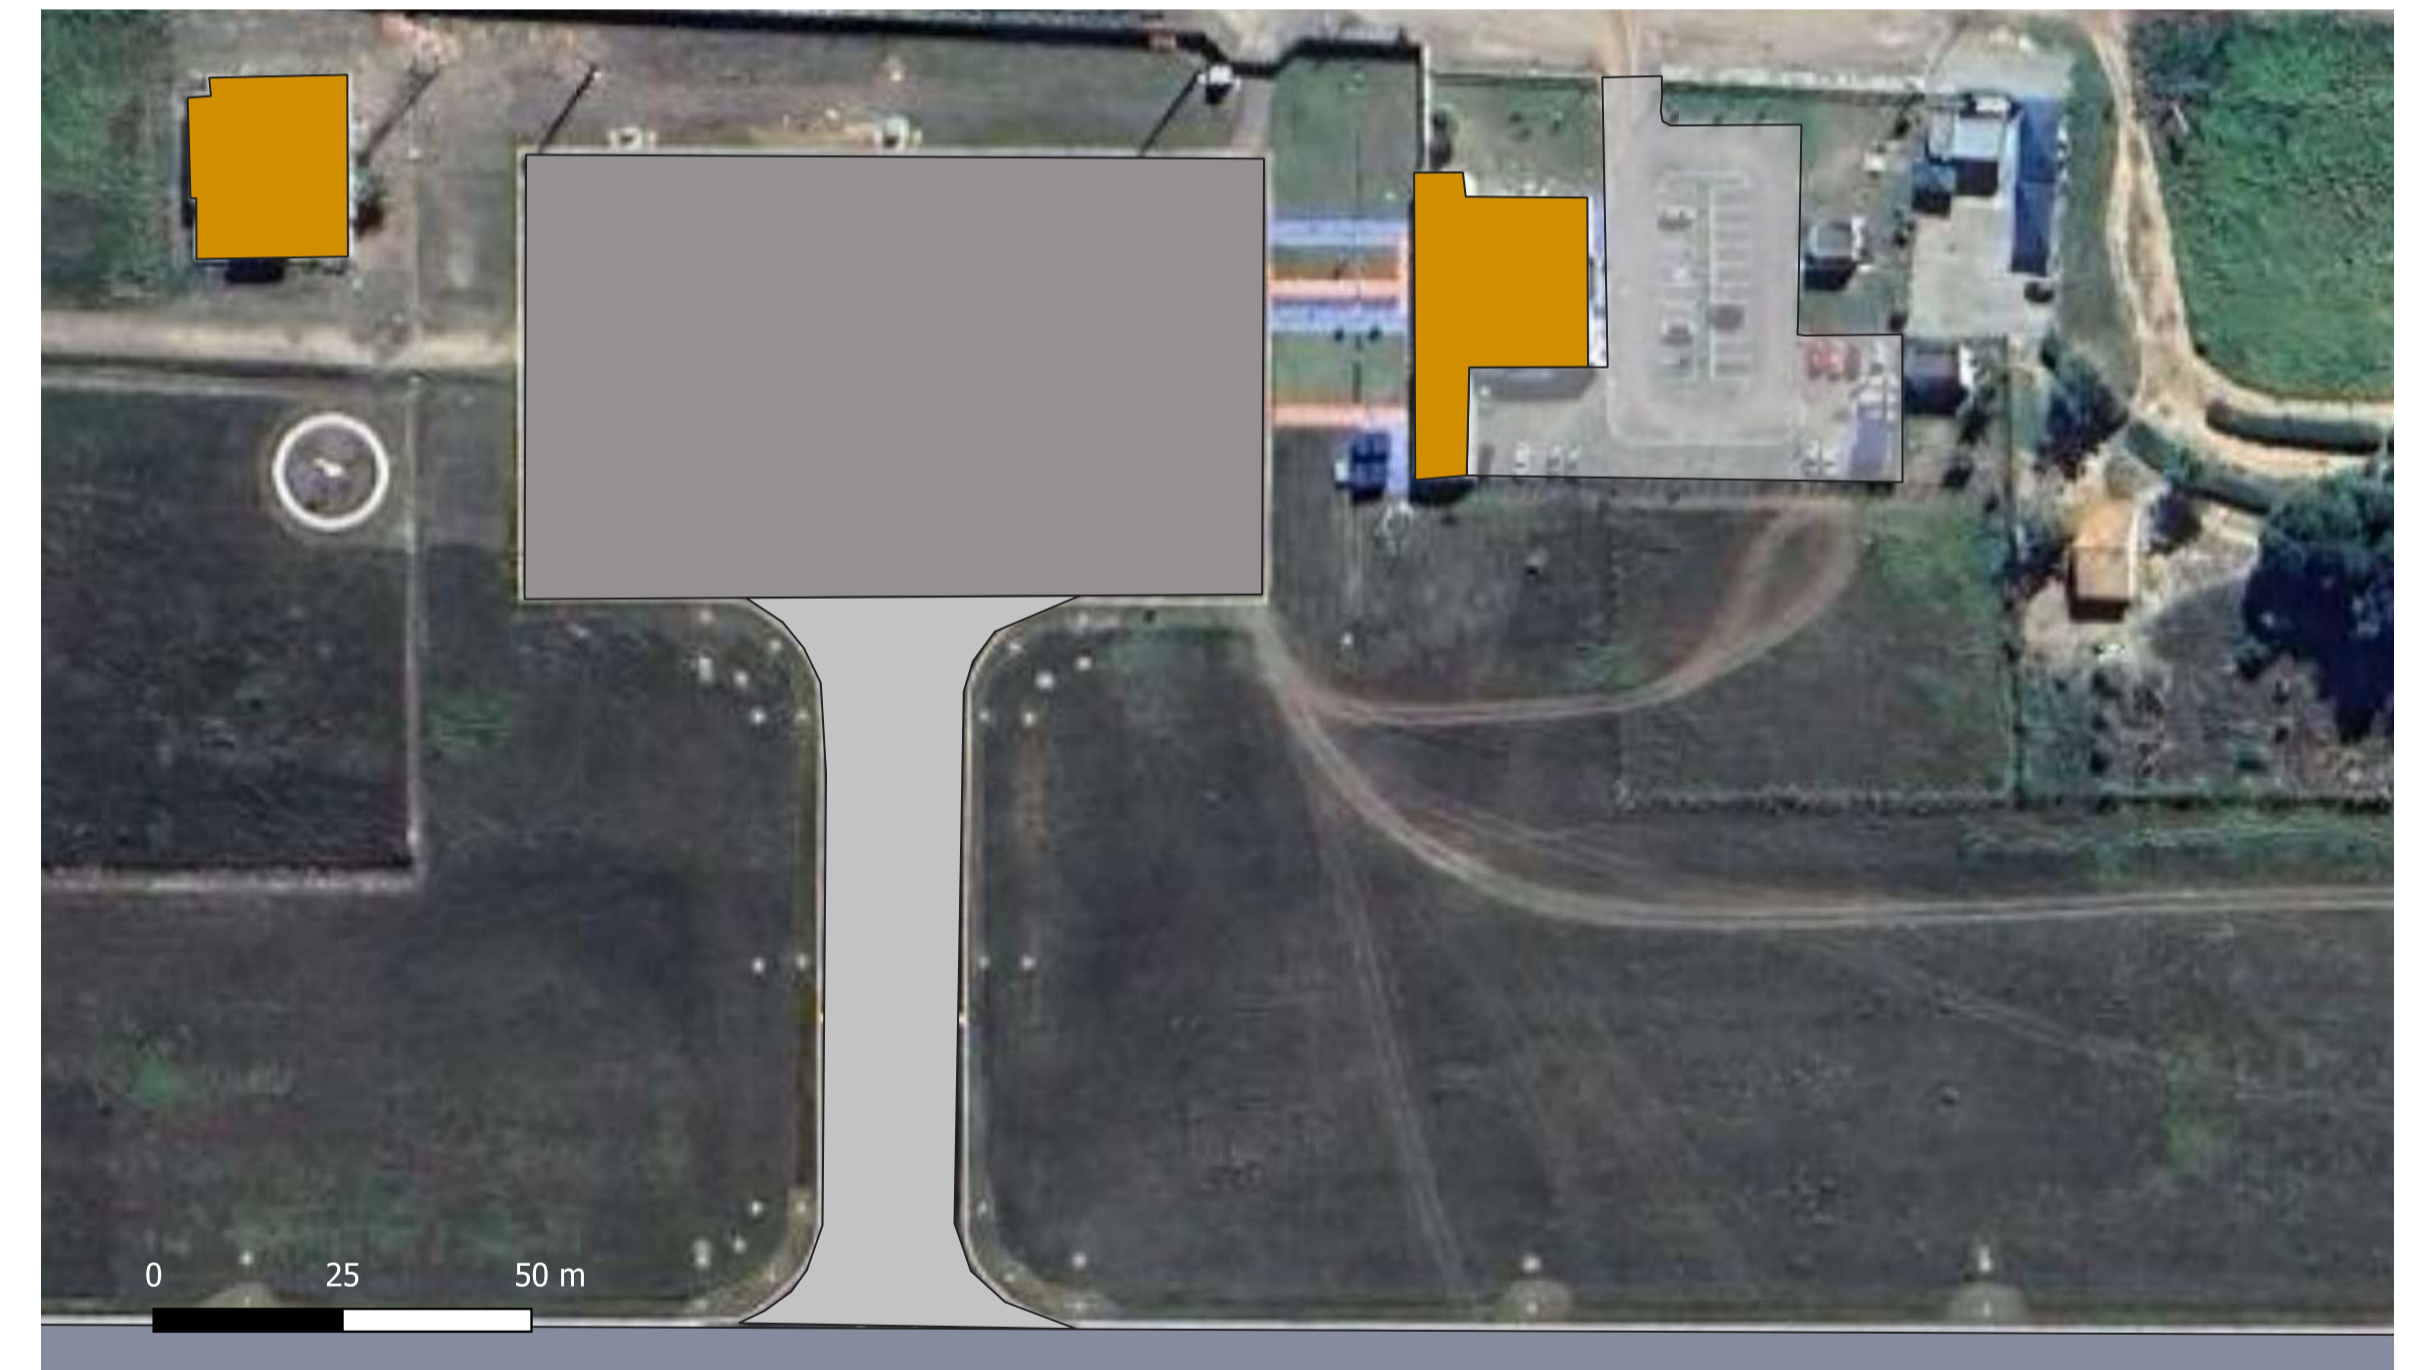

LOCALIZAÇÃO

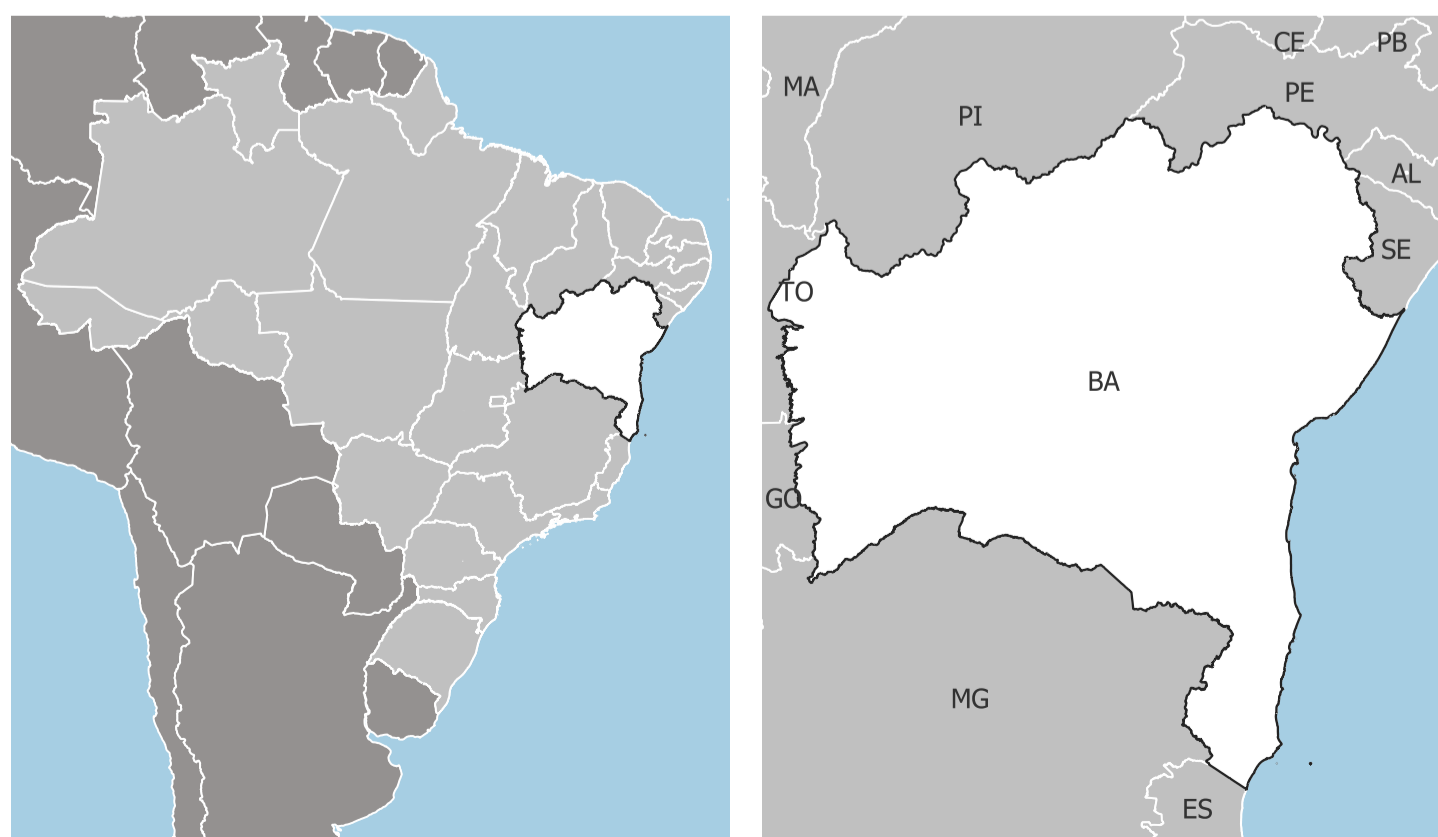

ÁREAS

| Serviço | Unidade | Quantidade |
|--|----------------|--------------|
| Levantamento topográfico da Pista de Pouso e Decolagem (PPD) | m ² | 49.000,00 |
| Levantamento topográfico da Pista de Táxi | m ² | 2.120,00 |
| Levantamento topográfico do Pátio de Aeronaves | m ² | 5.990,00 |
| Levantamento topográfico das edificações existentes | m ² | 1.780,00 |
| Aerolevantamento com varredura LIDAR - Área Complementar | m ² | 1.886.000,00 |

LEGENDA

- Área Complementar
- Pátio de Aeronaves
- Pista de Pouso e Decolagem
- Infraestrutura Atual
- Edificações Existentes
- Pista de Táxi

CONVENÇÕES CARTOGRÁFICAS

SIRGAS 2000
 Zona UTM 24 Sul
 Meridiano Central -39°

